

КОТТЕДЖНЫЙ КОМПЛЕКС

ДОЛИНА ЖИЗНИ

с. Нижняя Шиловка



О ПРОЕКТЕ



- СВЕТ 15кВт
- ВОДА - СКВАЖИНА С РОДНИКОВОЙ ВОДОЙ
- КАНАЛИЗАЦИЯ - ЛОС

Уникальный проект с одноэтажными блочными домами в едином архитектурном стиле.

Концепция комплекса - место, где хочется жить.

Волшебные виды на море и горы, легкая доступность отличная локация в районе с развитой инфраструктурой, удобные планировки, плодовые деревья на участке, демократичные цены, все это создает особую атмосферу и Вы не захотите уезжать из своего дома в «Долине Жизни».

«Долина Жизни» - это особое комьюнити из 9 домов. Все дома уже распланированы на 2 и 3 спальни, кухню-гостиную, и санузел.

Сдаются дома в предчистовой отделке WHITE BOX.



с Нижняя Шиловка,
ул Вологодская



комплекс окружен
национальным парком



Bus

остановка
в 200 м



До пгт Сириус
и Олимпийского
парка 15 минут



До курорта
Красная Поляна
30 минут езды



До аэропорта
12 минут езды



До ЖД вокзала
15 минут езды



до школы
1.5 км

Расположение и нумерация домов



ДОЛИНА ЖИЗНИ

ПОСАДКА ДОМОВ И СТОРОНЫ СВЕТА

W

N

E

S




- нумерация домов

N

W


E


S

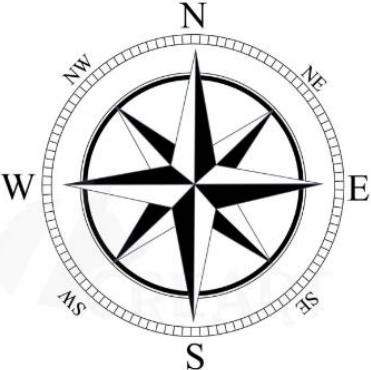

- строительство дома по проекту
- комбинированная отделка фасада
- четырехскатная мягкая кровля
- обустройство инженерных сетей
- уличное освещение на фасаде
- забор по периметру участка, ворота, калитка
- бетонированные парковочные места
- перегородки
- внутренняя отделка WHITE BOX
- установка септика, скважины и подключение света 15кВт

В СТОИМОСТЬ ВХОДИТ

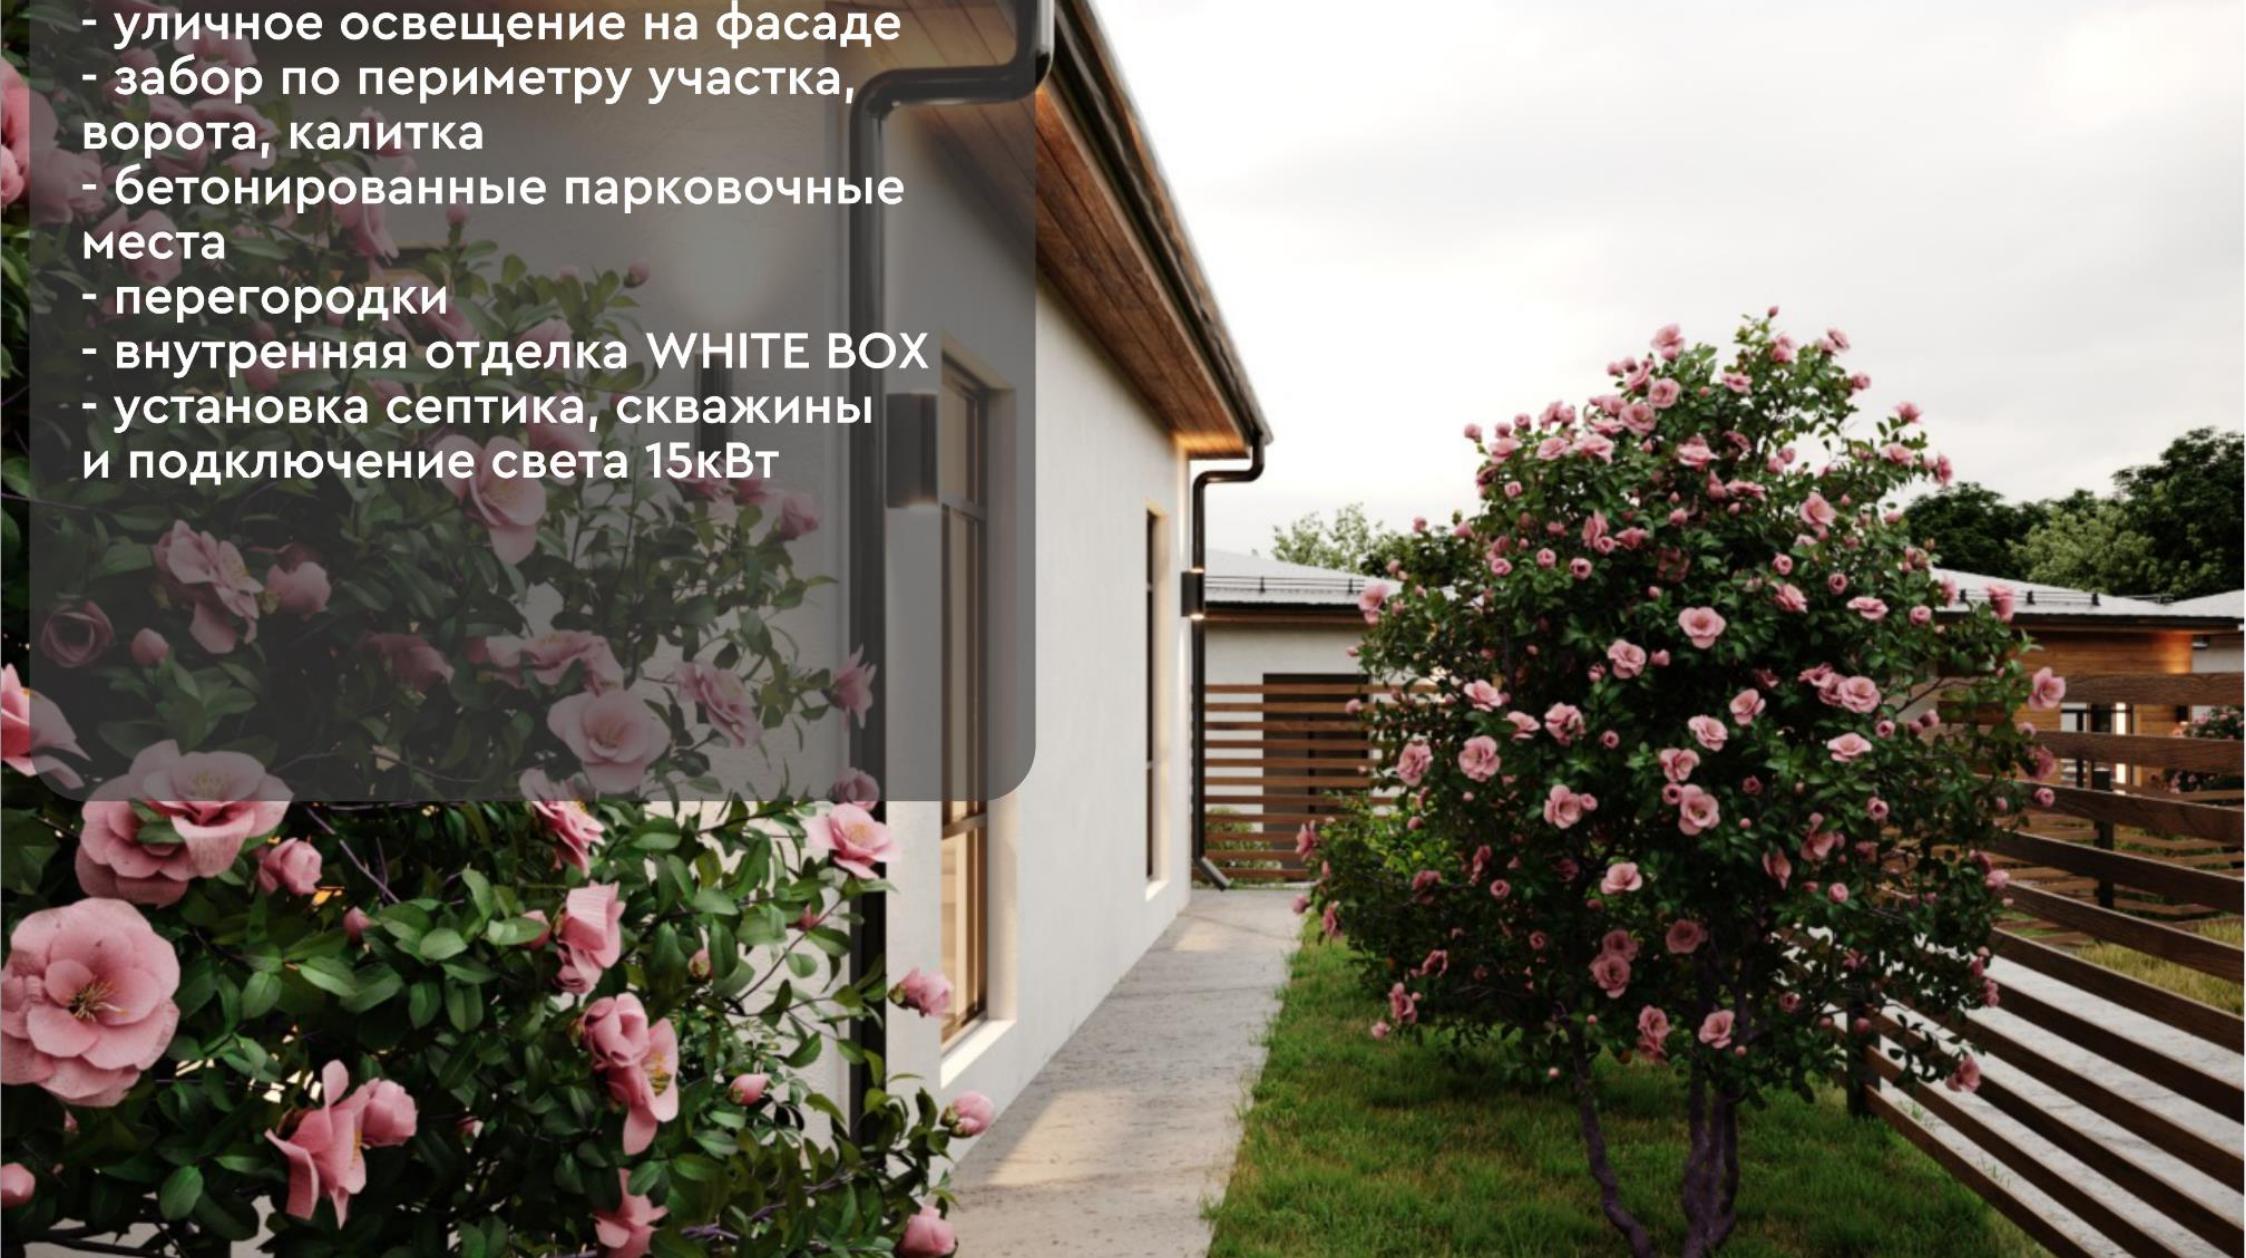


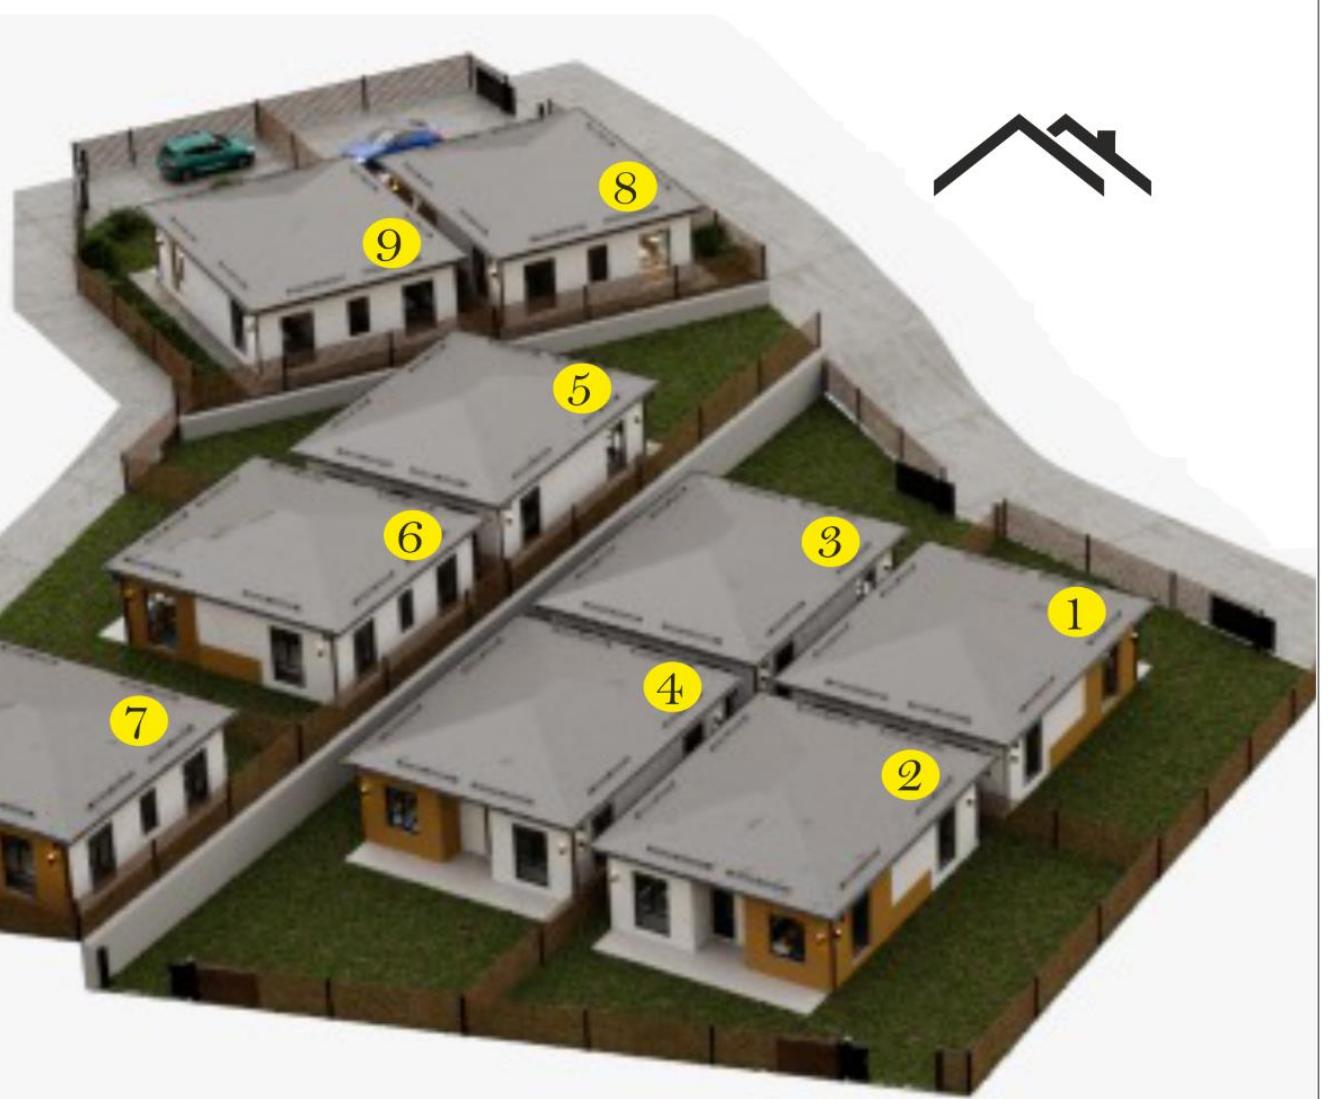

9
домов

КОТТЕДЖНЫЙ КОМПЛЕКС СОСТОИТ
ИЗ 9 ОТДЕЛЬНОСТОЯЩИХ ОДНОЭТАЖНЫХ ДОМОВ
В КЛАССИЧЕСКОМ СТИЛЕ, РАСПОЛОЖЕННЫХ НА 3Х УРОВНЯХ

План на отм. 0,000 (1: 100)

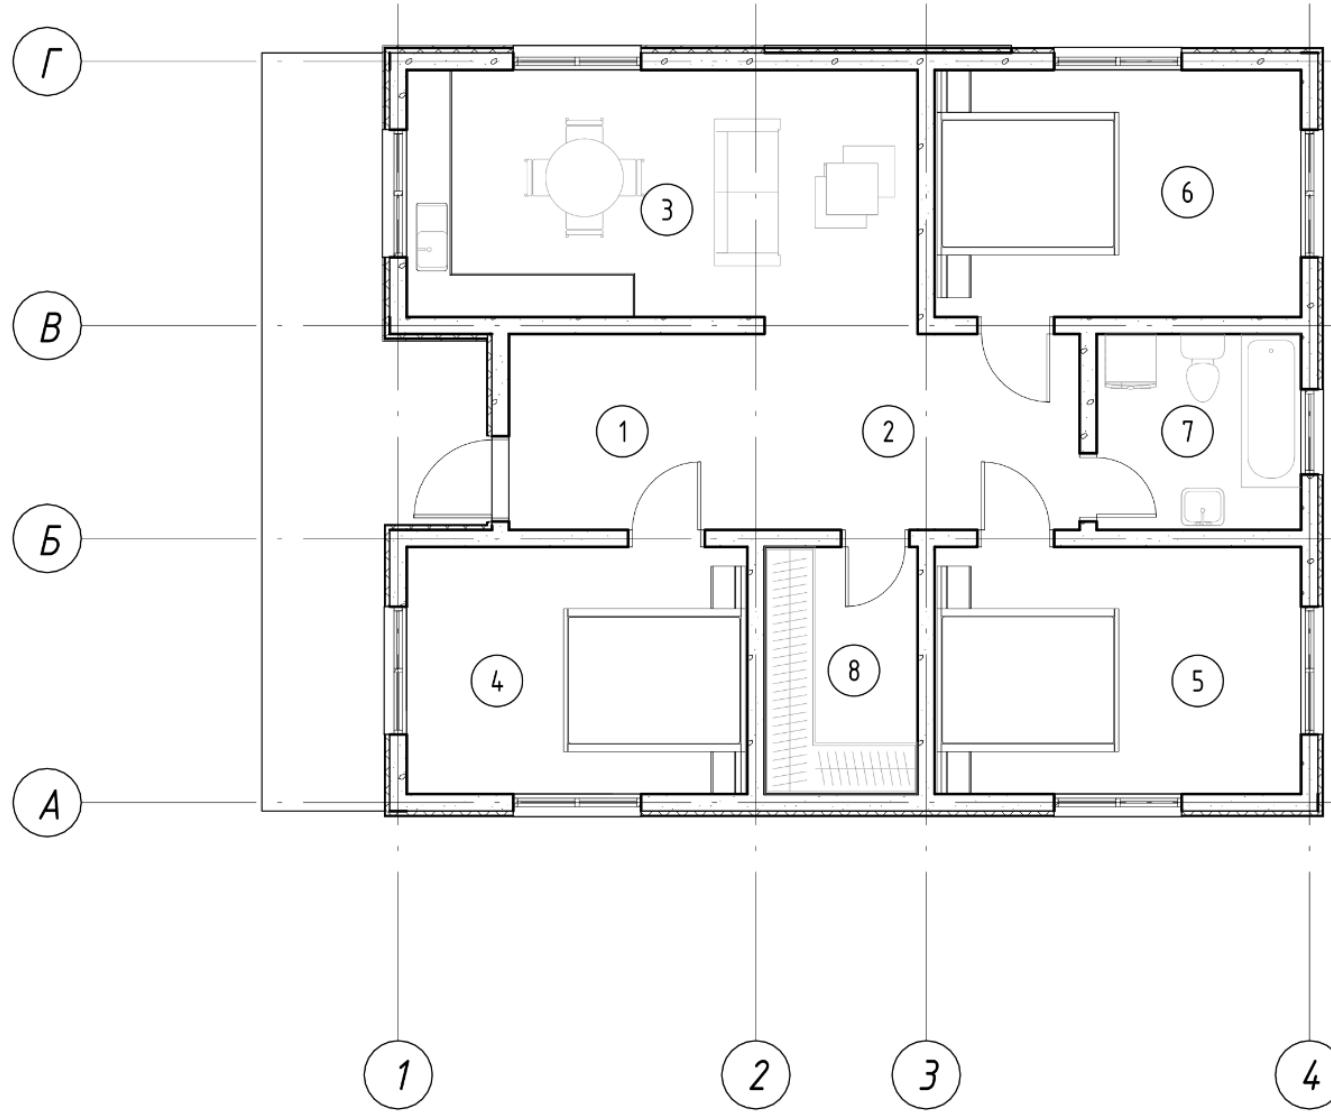

Экспликация помещений первого этажа

Номер помещения	Наименование	Площадь, м ²	Кат. помещений
1	Прихожая	6,90	
2	Коридор	8,51	
3	Кухня-гостиная	17,76	
4	Спальня	11,60	
5	Спальня	12,47	
6	Спальня	12,47	
7	СУ	5,52	
8	Гардероб/кладовка	5,22	
<i>Итого: 8</i>			80,45



ПОДРОБНОСТИ УТОЧНЯЙТЕ У ВАШЕГО МЕНЕДЖЕРА УЖЕ СЕЙЧАС